Signature Not Verified
Digitally signed by VARVARA ZACHARAKI
Date: 2018.07.31 10:12:20 EEST
Reason: Signed PDF (embedded)
Location: Athens, Ethniko Typografio



ΕΦΗΜΕΡΙΔΑ ΤΗΣ ΚΥΒΕΡΝΗΣΕΩΣ

ΤΗΣ ΕΛΛΗΝΙΚΗΣ ΔΗΜΟΚΡΑΤΙΑΣ

27 Ιουλίου 2018 | ΤΕΥΧΟΣ Α.Α.Π. | Αρ. Φύλλου **153**

ΤΕΥΧΟΣ ΑΝΑΓΚΑΣΤΙΚΩΝ ΑΠΑΛΛΟΤΡΙΩΣΕΩΝ ΚΑΙ ΠΟΛΕΟΔΟΜΙΚΩΝ ΘΕΜΑΤΩΝ

ΠΕΡΙΕΧΟΜΕΝΑ

ΑΠΟΦΑΣΕΙΣ

ΑΠΟΦΑΣΕΙΣ

Αριθμ. ΥΠΠΟΑ/ΓΔΑΠΚ/ΔΙΠΚΑ/ΤΠΚΑΧΜΑΕ/Φ57/274302/196287/6053/2500 (1)

Οριοθέτηση του κηρυγμένου αρχαιολογικού χώρου «Μαγούλα Αγγέλη» ή «Μαγούλα Ριζάβα» εντός της κτηματικής περιφέρειας της Τ.Κ. Αγίου Θεοδώρου του Δήμου Καρδίτσας, Π.Ε. Καρδίτσας, Περιφέρειας Θεσσαλίας.

Η ΥΠΟΥΡΓΟΣ ΠΟΛΙΤΙΣΜΟΥ ΚΑΙ ΑΘΛΗΤΙΣΜΟΥ

Έχοντας υπόψη:

1. Το π.δ. 63/2005 (ΦΕΚ 98/Α΄/22-4-2005) «Κωδικοποίηση της νομοθεσίας για την Κυβέρνηση και τα κυβερνητικά όργανα».

2. Το π.δ. 70/2015 «Ανασύσταση των Υπουργείων Πολιτισμού και Αθλητισμού, Υποδομών, Μεταφορών…… Ανάπτυξης και Τουρισμού» (ΦΕΚ 114/Α΄/22-9-2015).

3. Το π.δ. 125/2016 (ΦΕΚ 210/Α΄/5-11-2016) «Διορισμός Υπουργών, Αναπληρωτών Υπουργών και Υφυπουργών».

4. Την αριθμ. ΥΠΠΟΑ /ΓΔΔΥΗΔ /ΔΔΑΑΔ/ΤΔΑΔΤΠ/Α1/272598 /33659/30330/23405/6-10-2015 κοινή απόφαση του Πρωθυπουργού και του Υπουργού Πολιτισμού και Αθλητισμού για το διορισμό Μετακλητού Γενικού Γραμματέα του Υπουργείου Πολιτισμού και Αθλητισμού (ΦΕΚ 706/ΥΟΔΔ/6-10-2015).

5. Την κοινή υπουργική απόφαση ΥΠΠΟ/ΓΝΟΣ/49610/28-11-1990 (ΦΕΚ 743/Β΄/29-11-1990) «Εξαίρεση από τον περιορισμό των τριών υπογραφών».

6. Τις διατάξεις του ν. 3028/2002 (ΦΕΚ 153/Α΄/28-6-2002) και ειδικότερα το αρ. 12 «Για την προστασία των Αρχαιοτήτων και εν γένει της Πολιτιστικής Κληρονομιάς».

7. Το π.δ. 4/2018 (ΦΕΚ 7/Α΄/28-01-2018) «Οργανισμός Υπουργείου Πολιτισμού και Αθλητισμού».

8. Τις απόψεις των συναρμοδίων υπηρεσιών.

9. Την αριθμ. 1154/04.03.1964 (ΦΕΚ 91/Β΄/19.03.1964) υπουργική απόφαση περί κήρυξης του αρχαιολογικού χώρου «Μαγούλα Αγγέλη» ή «Μαγούλα Ριζάβα».

10. Το αριθμ. 15289/10924/146/21/12.01.2018 έγγραφο της ΕΦΑ Καρδίτσας και οι σχετικές απόψεις σύμφωνα με το άρθρο 12, παρ. 4 του ν. 3028/2002.

11. Το με αριθμ. πρωτ. ΥΠΠΟΑ /ΓΔΑΜΤΕ /ΔΕΤΥΜΕΑ /ΤΑΓΚ /123367/13386/170/105/13.04.2018 έγγραφο του Τμήματος Αποτυπώσεων, Γεωπληροφορικής και Κτηματολογίου της ΔΕΤΥΜΕΑ.

12. Την ομόφωνη γνωμοδότηση του Κεντρικού Αρχαιολογικού Συμβουλίου, όπως διατυπώθηκε στην αριθμ. 10/13-03-2018 συνεδρία του, αποφασίζουμε:

Εγκρίνουμε την οριοθέτηση του κηρυγμένου αρχαιολογικού χώρου «Μαγούλα Αγγέλη» ή «Μαγούλα Ριζάβα» εντός της κτηματικής περιφέρειας της Τ.Κ. Αγίου Θεοδώρου του Δήμου Καρδίτσας, Π.Ε. Καρδίτσας, Περιφέρειας Θεσσαλίας, για λόγους προστασίας και ανάδειξης του ομώνυμου Νεολιθικού οικισμού της Αρχαιότερης και Μέσης Νεολιθικής περιόδου καθώς και των καταλοίπων εξειδικευμένου εργαστηρίου παραγωγής κεραμικής με «ξεστή» διακόσμηση (σύνολα κλιβάνων με θόλο, απορρίμματα κεραμικής, πρώτες ύλες και εργαλεία), το οποίο χρονολογείται στη Μέση Νεολιθική περίοδο και αποτελεί το πρωϊμότερο έως σήμερα εντοπισθέν εργαστήριο στον Ελλαδικό χώρο.

Ο αρχαιολογικός χώρος οριοθετείται από την πολυγωνική γραμμή που ορίζεται από τα σημεία 1,2, 3,4,5,6,7,8,9,10 και 1 στο τοπογραφικό διάγραμμα (ορθοφωτοχάρτης της Κτηματολόγιο Α.Ε), κλίμακας 1:5.000 της ΓΥΣ, μετά από γεωαναφορά τους σε ΕΓΣΑ ΄87 και τον αντίστοιχο πίνακα ζευγών συντεταγμένων των κορυφών του πολυγώνου που συνοδεύουν την παρούσα απόφαση.


Από τις διατάξεις της παρούσας απόφασης δεν προκαλείται δαπάνη σε βάρος του κρατικού προϋπολογισμού.
Η απόφαση αυτή να δημοσιευθεί στην Εφημερίδα της Κυβερνήσεως.

Αθήνα, 8 Ιουνίου 2018

Η Υπουργός


ΛΥΔΙΑ ΚΟΝΙΟΡΔΟΥ


ΕΘΝΙΚΟ ΤΥΠΟΓΡΑΦΕΙΟ
Για τεχνικούς λόγους στο σχεδιάγραμμα, από το ηλεκτρονικό αρχείο, έγινε σμίκρυνση κατά ποσοστό 41%

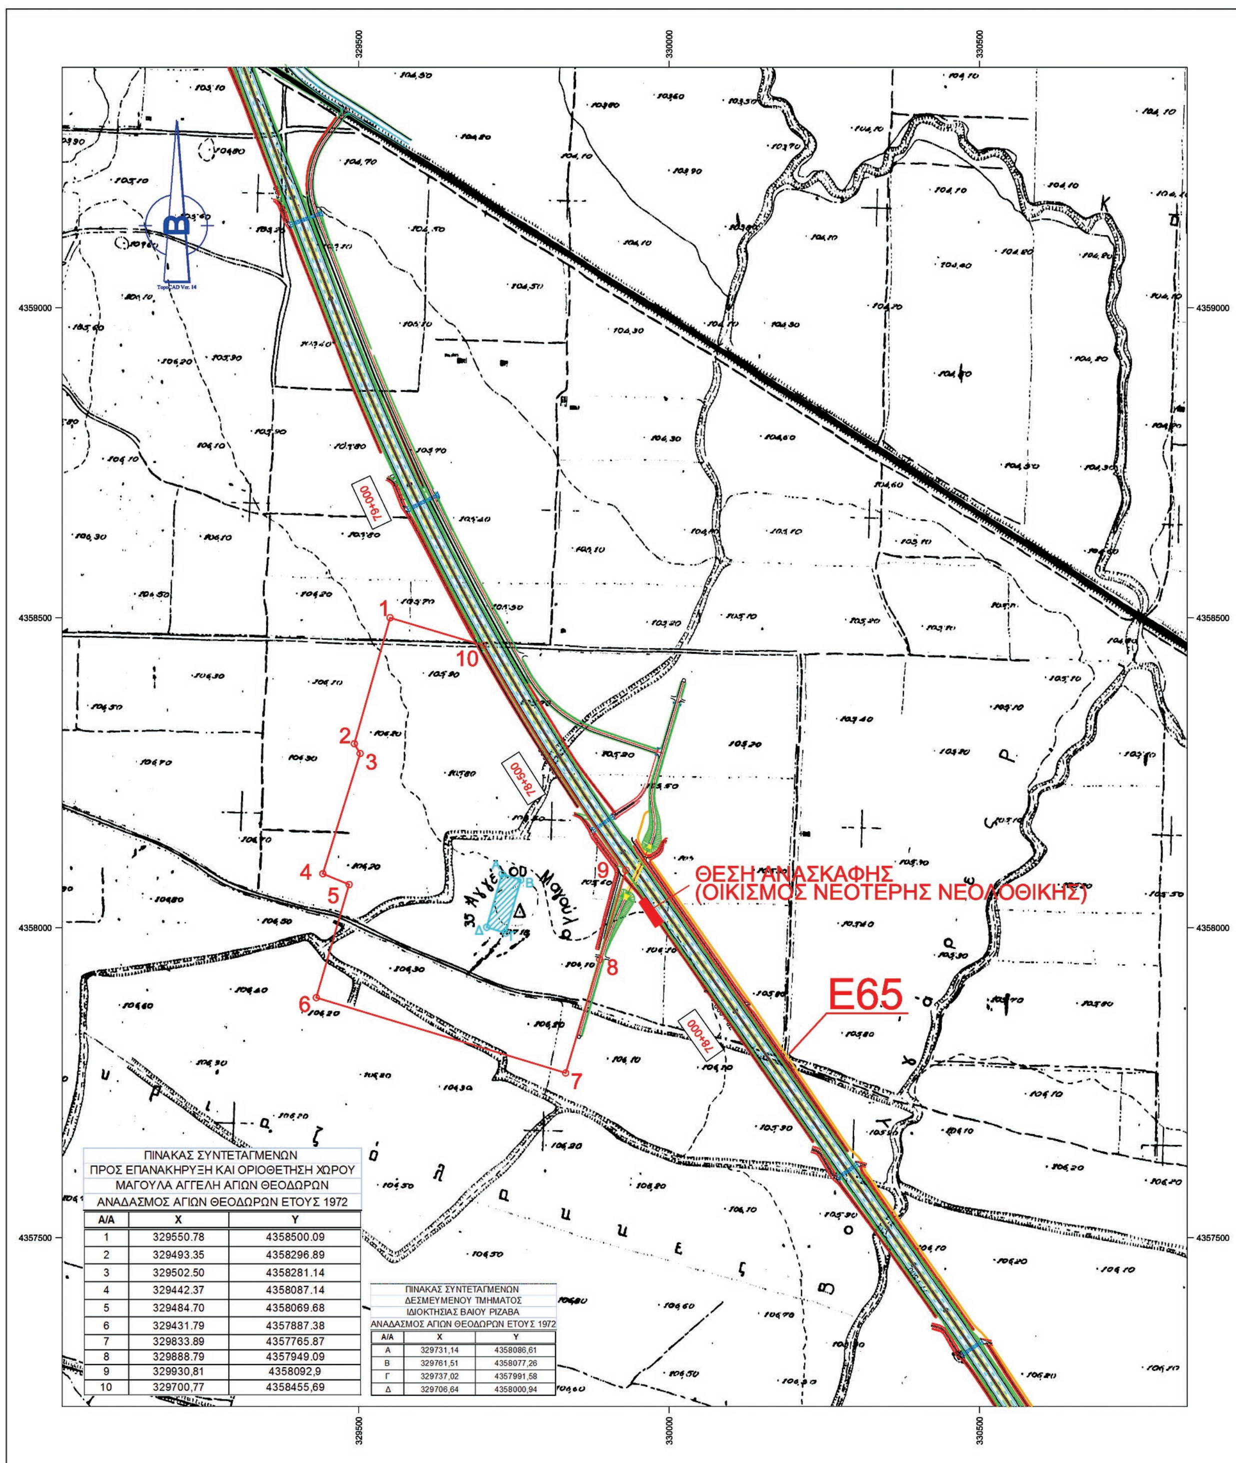


ΠΙΝΑΚΑΣ ΣΥΝΤΕΤΑΓΜΕΝΩΝ ΠΡΟΣ ΕΠΑΝΑΚΗΡΥΞΗ ΚΑΙ ΟΡΙΟΘΕΤΗΣΗ ΧΩΡΟΥ ΜΑΓΟΥΛΑ ΑΓΓΕΛΗ ΑΓΙΩΝ ΘΕΟΔΩΡΩΝ ΑΝΑΔΑΣΜΟΣ ΑΓΙΩΝ ΘΕΟΔΩΡΩΝ ΕΤΟΥΣ 1972		
Α/Α	Χ	Υ
1	329550.78	4358500.09
2	329493.35	4358296.89
3	329502.50	4358281.14
4	329442.37	4358087.14
5	329484.70	4358069.68
6	329431.79	4357887.38
7	329833.89	4357765.87
8	329888.79	4357949.09
9	329930,81	4358092,9
10	329700,77	4358455,69

ΠΙΝΑΚΑΣ ΣΥΝΤΕΤΑΓΜΕΝΩΝ ΔΕΣΜΕΥΜΕΝΟΥ ΤΜΗΜΑΤΟΣ ΙΔΙΟΚΤΗΣΙΑΣ ΒΑΙΟΥ ΡΙΖΑΒΑ ΑΝΑΔΑΣΜΟΣ ΑΓΙΩΝ ΘΕΟΔΩΡΩΝ ΕΤΟΥΣ 1972		
Α/Α	Χ	Υ
Α	329731,14	4358086,61
Β	329761,51	4358077,26
Γ	329737,02	4357991,58
Δ	329706,64	4358000,94

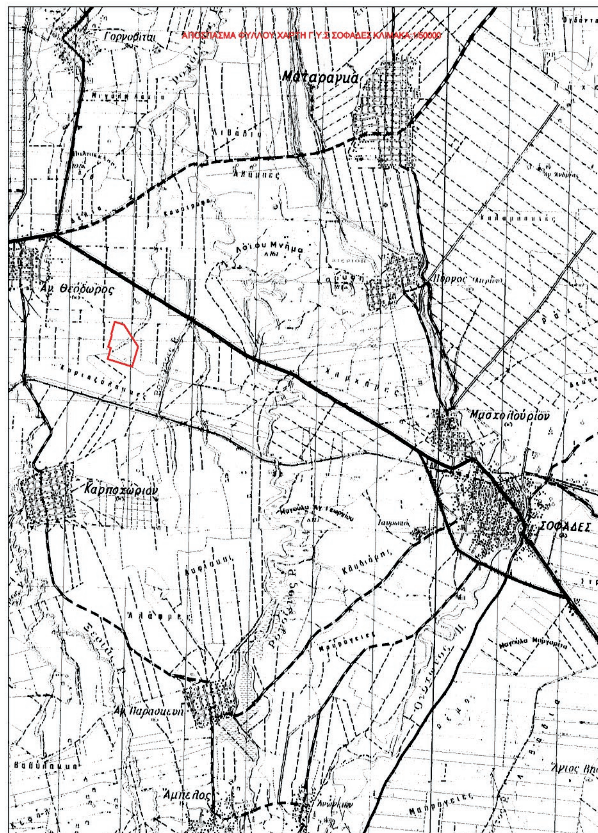

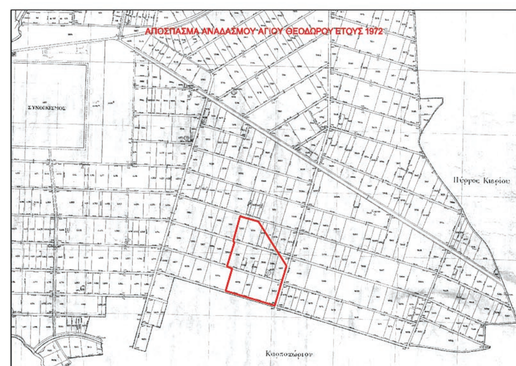

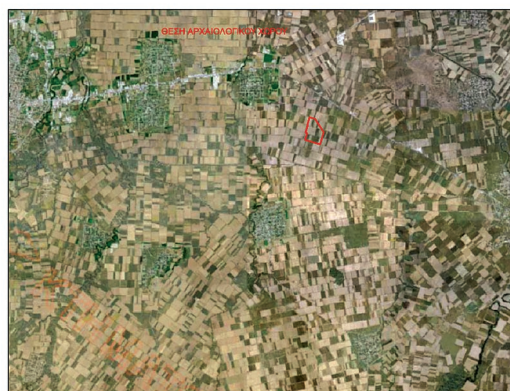

ΥΠΟΥΡΓΕΙΟ ΠΟΛΙΤΙΣΜΟΥ & ΑΘΛΗΤΙΣΜΟΥ	
ΓΕΝΙΚΗ ΓΡΑΜΜΑΤΕΙΑ ΠΟΛΙΤΙΣΜΟΥ ΛΔ' ΕΠΚΑ	
ΜΕΛΕΤΗ: **ΕΠΑΝΑΚΗΡΥΞΗ ΚΑΙ ΟΡΙΟΘΕΤΗΣΗ ΑΡΧΑΙΟΛΟΓΙΚΟΥ ΧΩΡΟΥ ΜΑΓΟΥΛΑ ΑΓΓΕΛΗ ΑΓΙΩΝ ΘΕΟΔΩΡΩΝ Δ.Δ. ΑΓΙΩΝ ΘΕΟΔΩΡΩΝ ΔΗΜΟΥ ΚΑΜΠΟΥ, ΝΟΜΟΥ ΚΑΡΔΙΤΣΑΣ**	
ΣΧΕΔΙΟ: ΤΟΠΟΓΡΑΦΙΚΟ ΔΙΑΓΡΑΜΜΑ	
ΜΕΛΕΤΗΤΕΣ	ΚΛΙΜΑΚΑ
ΣΤΑΜΑΤΗ ΑΝΔΡΙΑΝΑ - ΤΟΠΟΓΡΑΦΟΣ Τ.Ε.	**1:5000**
	ΗΜΕΡ/ΝΙΑ
	ΦΕΒΡΟΥΑΡΙΟΣ 2014
<u>ΥΠΟΜΝΗΜΑ</u> ΟΡΙΟ ΑΡΧΑΙΟΛΟΓΙΚΟΥ ΧΩΡΟΥ ΑΠΟΣΠΑΣΜΑ Φ.Χ. Γ.Υ.Σ. 5218/3 ΣΟΦΑΔΕΣ **Ελληνικό Γεωδαιτικό Σύστημα Αναφοράς 1987 (Ε.Γ.Σ.Α. '87)** **Ελλειψοειδές αναφοράς GRS 80 (α = 6 378 137 μ, 1/f = 298.257222101)** **Προβολή : Εγκάρσια Μερκατορική** **Κεντρικός Μεσημβρινός λο = 24° 00' 00" με Κο = 0.999600** **Τετμημένη Κεντρικού Μεσημβρινού : +500 000.00 μ** **Γεωγραφικό Πλάτος Αναφοράς : 0° 00' 00"**	ΘΕΩΡΗΣΗ ΠΡΟΪΣΤΑΜΕΝΟΥ

ΣΥΝΗΜΜΕΝΟ 3. Πίνακας συντεταγμένων

ΠΙΝΑΚΑΣ ΣΥΝΤΕΤΑΓΜΕΝΩΝ
ΠΡΟΣ ΕΠΑΝΑΚΗΡΥΞΗ ΚΑΙ
ΟΡΙΟΘΕΤΗΣΗ ΧΩΡΟΥ «ΜΑΓΟΥΛΑ ΑΓΓΕΛΗ»
ή «ΜΑΓΟΥΛΑ ΡΙΖΑΒΑ»
ΑΓΡΟΤΕΜΑΧΙΑ 620-621-622-623,
591-592-593-594-595-596-597,
574-575-576-577-578-579-580
ΑΝΑΔΑΣΜΟΣ ΑΓΙΩΝ ΘΕΟΔΩΡΩΝ
ΕΤΟΥΣ 1972

Α/Α	**Χ**	**Υ**
1	329550.78	4358500.09
2	329493.35	4358296.89
3	329502.50	4358281.14
4	329442.37	4358087.14
5	329484.70	4358069.68
6	329431.79	4357887.38
7	329833.89	4357765.87
8	329888.79	4357949.09
9	329948.32	4358152.82
10	330011.16	4358363.83

ΠΙΝΑΚΑΣ ΣΥΝΤΕΤΑΓΜΕΝΩΝ
ΔΕΣΜΕΥΜΕΝΟΥ ΤΜΗΜΑΤΟΣ
ΑΓΡΟΤΕΜΑΧΙΟΥ ΜΕ ΑΡΙΘΜ. 595
ΙΔΙΟΚΤΗΣΙΑΣ ΒΑΙΟΥ ΡΙΖΑΒΑ
ΑΝΑΔΑΣΜΟΣ ΑΓΙΩΝ ΘΕΟΔΩΡΩΝ
ΕΤΟΥΣ 1972

Α/Α	**Χ**	**Υ**
Α	329731,14	4358086,61
Β	329761,51	4358077,26
Γ	329737,02	4357991,58
Δ	329706,64	4358000,94

Αριθμ. 1982 (2)

Αναγνώριση οδού προϋφιστάμενης του 1923 ως κοινόχρηστης, εκτός σχεδίου και εκτός οικισμού, στη θέση «Κερατόλακος ή Αρμί» Δ.Κ. Σητείας Π.Ε Λασιθίου Περιφέρειας Κρήτης.

Η ΣΥΝΤΟΝΙΣΤΡΙΑ
ΑΠΟΚΕΝΤΡΩΜΕΝΗΣ ΔΙΟΙΚΗΣΗΣ ΚΡΗΤΗΣ

Έχοντας υπόψη:

1. Τις διατάξεις :

α. του άρθρου 20 του ν.δ. 17-7-1923 (Α΄ 228).

β. των άρθρων 280 και 283 του ν. 3852/2010 (Α΄ 87).

γ. του π.δ. 136/2010 (Α΄ 229) «Οργανισμός Αποκεντρωμένης Διοίκησης Κρήτης».

δ. του ν.4325/2015 (Α΄47) «Εκδημοκρατισμός της Διοίκησης - Καταπολέμηση Γραφειοκρατίας και Ηλεκτρονική Διακυβέρνηση. Αποκατάσταση αδικιών και άλλες διατάξεις» και συγκεκριμένα το άρθρο 28 παραγρ. 1.

ε. των άρθ. 21 και 26 του ν. 4495/2017(Α΄ 17) «Έλεγχος και προστασία του Δομημένου Περιβάλλοντος και άλλες διατάξεις», όπως τροποποιήθηκαν με το άρθ. 29 του ν. 4513/2018 (Α΄ 9) καθώς και με τα άρθ. 34 και 45 του ν. 4546/2018 (Α΄ 101).

2. Τη με αριθμ. 14026/2017 (Υ.Ο.Δ.Δ. 250) απόφαση Υπουργού Εσωτερικών «Διορισμός της Μαρίας Κοζυράκη ως Συντονίστριας της Αποκεντρωμένης Διοίκησης Κρήτης».

3. Την εγκύκλιο 6/21.6.2011(ΑΔΑ:4Α3Θ0-Σ) του ΥΠΕΚΑ.

4. Το με αριθμ. πρωτ. 1256/1-3-2005 έγγραφο της ΔΟΚΚ του Υπουργείου ΠΕΧΩΔΕ «Εφαρμογή του άρθ. 10 παρ. 1 του ν. 3212/2003 και διευκρινήσεις σχετικά με τους κοινόχρηστους δρόμους σε εκτός σχεδίου περιοχή».

5. Τον φάκελο της υπόθεσης όπως μας υποβλήθηκε με το με ημερ. 31.1.2018 αίτημα του Ιωάννη Ι. Σπαντιδάκη.

6. Το με αρ. πρ. 408/19.3.2018 έγγραφο μας προς το ΣΥΠΟΘΑ Π.Ε Λασιθίου με συνημμένη εισήγηση.

7. Το 2ο/2018 πρακτικό της συνεδρίασης της 12ης Απριλίου 2018, (θέμα 1ο) του ΣΥΠΟΘΑ Λασιθίου.

8. Τα συμπληρωματικά στοιχεία που υποβλήθηκαν με το με ημερομηνία 7.5.2018 αίτημα του Ιωάννη Ι. Σπαντιδάκη (Τεχνική Έκθεση Φωτοερμηνείας και οι αριθμ. 1996/1904 και 14016/1909 τίτλοι ιδιοκτησίας).

9. Το με αριθμ. πρ. 1662/24.5.2018 έγγραφο μας προς το ΣΥΠΟΘΑ Π.Ε Λασιθίου με το οποίο διαβιβάστηκαν τα προαναφερόμενα συμπληρωματικά στοιχεία, ζητώντας εκ νέου γνωμοδότηση.

10. Το 3ο/2018 πρακτικό της συνεδρίασης της 30ης Μαίου 2018 του ΣΥΠΟΘΑ Λασιθίου.

11. Το γεγονός ότι από τα στοιχεία του φακέλου της υπόθεσης, όπως συμπληρώθηκε, τεκμαίρεται η αναγνώριση ως οδός προ του 1923 για το τμήμα 2-3 της εν λόγω οδού, ενώ για το υπόλοιπο τμήμα της (με στοιχεία 1-2 και 3-4) με το οποίο συνδέεται, πέραν της απεικόνισης του στους χάρτες της ΓΥΣ δεν υπεβλήθησαν άλλα στοιχεία από τα οποία να προκύπτει ή δημιουργία (και αυτού του τμήματος) πριν απο την ισχύ του ν.δ. της 17.7.1923, αποφασίζουμε:

1. Την αναγνώριση οδού προϋφιστάμενης του 1923 ως κοινόχρηστης που βρίσκεται στην θέση «Κερατόλακος ή Αρμί» Δ.Κ. Σητείας Π.Ε Λασιθίου, εκτός σχεδίου και εκτός οικισμού, όπως αυτή απεικονίζεται στο συνημμένο απόσπασμα χάρτου ΓΥΣ με στοιχεία 2-3.


Η ισχύς της παρούσας απόφασης αρχίζει από την δημοσίευσή της στην Εφημερίδα της Κυβερνήσεως.

Η απόφαση αυτή καθώς και το συνημμένο απόσπασμα χάρτου ΓΥΣ να δημοσιευθούν στην Εφημερίδα της Κυβερνήσεως.

Ηράκλειο, 26 Ιουνίου 2018

Η Συντονίστρια Αποκεντρωμένης Διοίκησης

ΜΑΡΙΑ ΚΟΖΥΡΑΚΗ

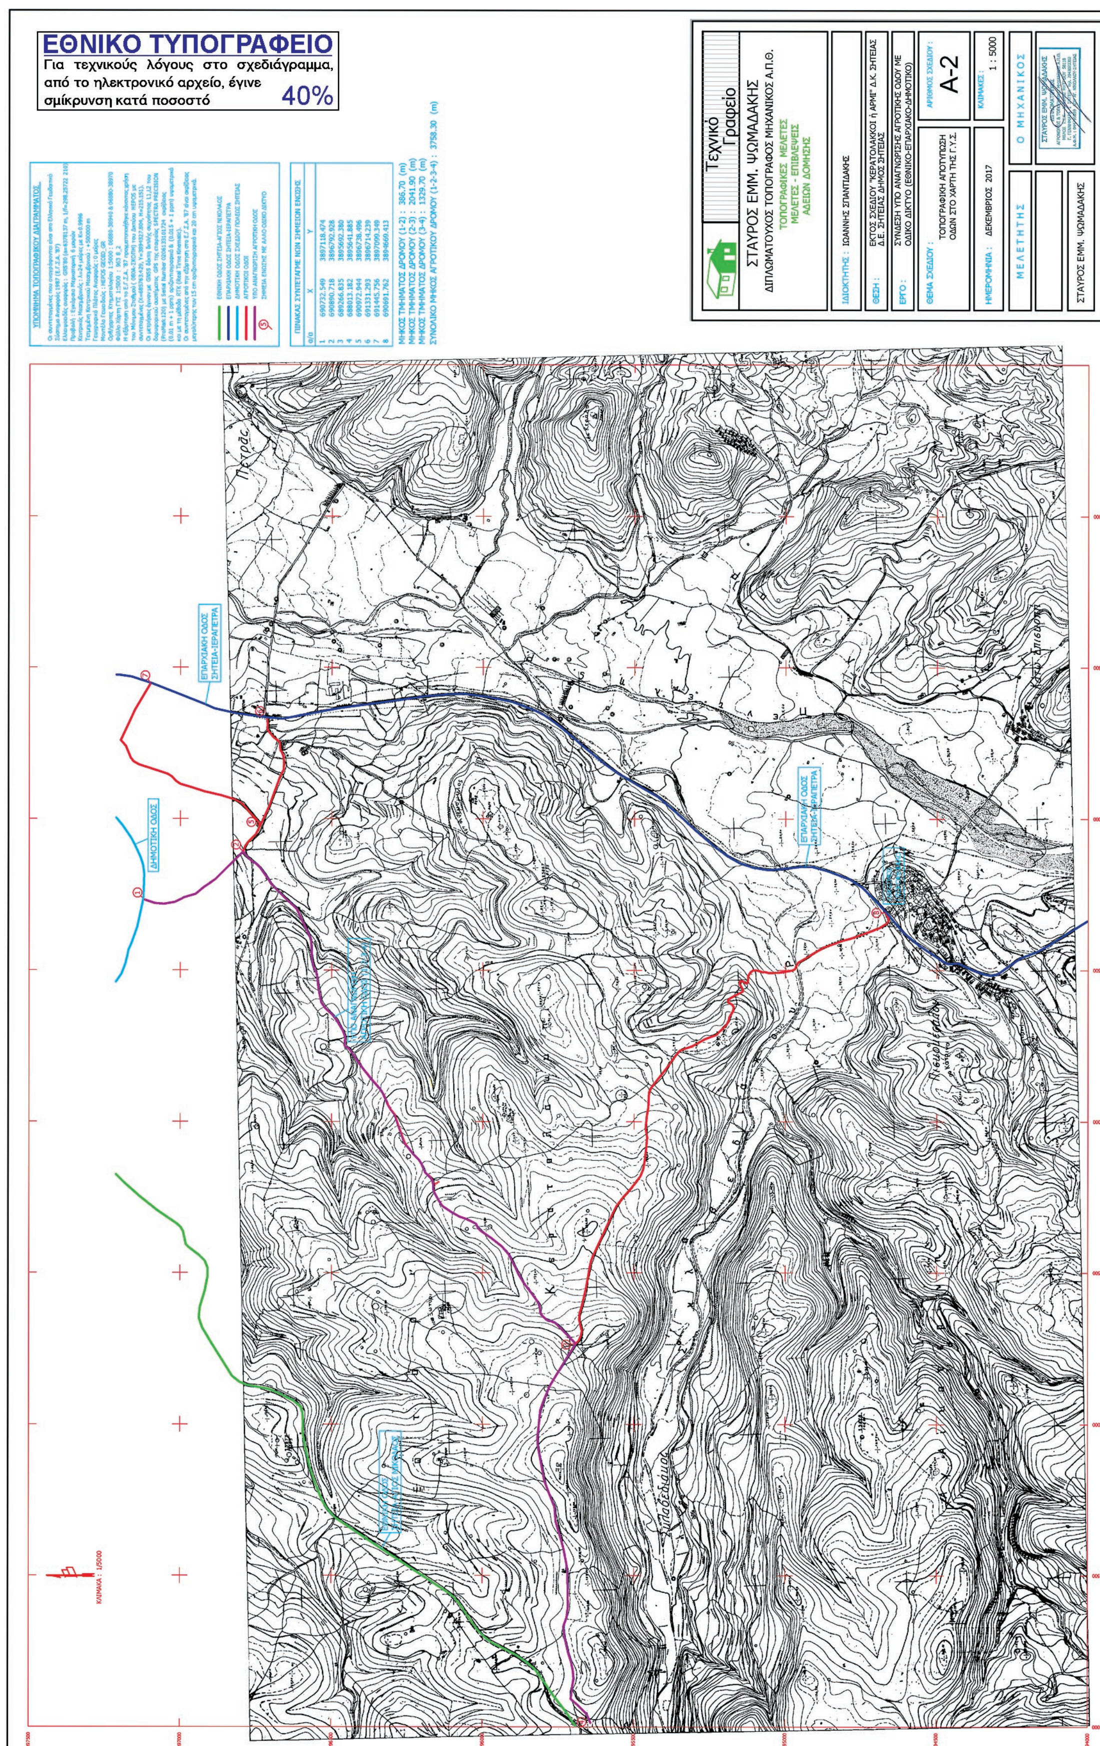
ΕΘΝΙΚΟ ΤΥΠΟΓΡΑΦΕΙΟ
Για τεχνικούς λόγους στο σχεδιάγραμμα, από το ηλεκτρονικό αρχείο, έγινε σμίκρυνση κατά ποσοστό 40%
Τεχνικό Γραφείο
ΣΤΑΥΡΟΣ ΕΜΜ. ΨΩΜΑΔΑΚΗΣ
ΔΙΠΛΩΜΑΤΟΥΧΟΣ ΤΟΠΟΓΡΑΦΟΣ ΜΗΧΑΝΙΚΟΣ Α.Π.Θ.
ΤΟΠΟΓΡΑΦΙΚΕΣ ΜΕΛΕΤΕΣ
ΜΕΛΕΤΕΣ - ΕΠΙΒΛΕΨΕΙΣ
ΑΔΕΙΩΝ ΔΟΜΗΣΗΣ
ΙΔΙΟΚΤΗΤΗΣ : ΙΩΑΝΝΗΣ ΣΠΑΝΤΙΔΑΚΗΣ
ΘΕΣΗ : ΕΚΤΟΣ ΣΧΕΔΙΟΥ "ΚΕΡΑΤΟΛΑΚΚΟΙ ή ΑΡΜΙ" Δ.Κ. ΣΗΤΕΙΑΣ Δ.Ε. ΣΗΤΕΙΑΣ ΔΗΜΟΣ ΣΗΤΕΙΑΣ
ΕΡΓΟ : ΣΥΝΔΕΣΗ ΥΠΟ ΑΝΑΓΝΩΡΙΣΗ ΑΓΡΟΤΙΚΗΣ ΟΔΟΥ ΜΕ ΟΔΙΚΟ ΔΙΚΤΥΟ (ΕΘΝΙΚΟ-ΕΠΑΡΧΙΑΚΟ-ΔΗΜΟΤΙΚΟ)
ΘΕΜΑ ΣΧΕΔΙΟΥ : ΤΟΠΟΓΡΑΦΙΚΗ ΑΠΟΤΥΠΩΣΗ ΟΔΩΝ ΣΤΟ ΧΑΡΤΗ ΤΗΣ Γ.Υ.Σ.
ΑΡΙΘΜΟΣ ΣΧΕΔΙΟΥ : Α-2
ΗΜΕΡΟΜΗΝΙΑ : ΔΕΚΕΜΒΡΙΟΣ 2017
ΚΛΙΜΑΚΕΣ : 1 : 5000
ΜΕΛΕΤΗΤΗΣ
Ο ΜΗΧΑΝΙΚΟΣ
ΣΤΑΥΡΟΣ ΕΜΜ. ΨΩΜΑΔΑΚΗΣ
ΜΗΚΟΣ ΤΜΗΜΑΤΟΣ ΔΡΟΜΟΥ (1-2) : 386.70 (m)
ΜΗΚΟΣ ΤΜΗΜΑΤΟΣ ΔΡΟΜΟΥ (2-3) : 2041.90 (m)
ΜΗΚΟΣ ΤΜΗΜΑΤΟΣ ΔΡΟΜΟΥ (3-4) : 1329.70 (m)
ΣΥΝΟΛΙΚΟ ΜΗΚΟΣ ΑΓΡΟΤΙΚΟΥ ΔΡΟΜΟΥ (1-2-3-4) : 3758.30 (m)
ΕΠΑΡΧΙΑΚΗ ΟΔΟΣ ΣΗΤΕΙΑ-ΙΕΡΑΠΕΤΡΑ
ΔΗΜΟΤΙΚΗ ΟΔΟΣ
ΚΛΙΜΑΚΑ : 1:5000



ΕΘΝΙΚΟ ΤΥΠΟΓΡΑΦΕΙΟ

Το Εθνικό Τυπογραφείο αποτελεί δημόσια υπηρεσία υπαγόμενη στο Υπουργείο Διοικητικής Ανασυγκρότησης και έχει την ευθύνη τόσο για τη σύνταξη, διαχείριση, εκτύπωση και κυκλοφορία των Φύλλων της Εφημερίδας της Κυβερνήσεως (ΦΕΚ), όσο και για την κάλυψη των εκτυπωτικών - εκδοτικών αναγκών του δημοσίου και του ευρύτερου δημόσιου τομέα (ν. 3469/2006/Α΄ 131 και π.δ. 29/2018/Α΄58).

1. ΦΥΛΛΟ ΤΗΣ ΕΦΗΜΕΡΙΔΑΣ ΤΗΣ ΚΥΒΕΡΝΗΣΕΩΣ (ΦΕΚ)

• Τα **ΦΕΚ σε ηλεκτρονική μορφή** διατίθενται δωρεάν στο **www.et.gr**, την επίσημη ιστοσελίδα του Εθνικού Τυπογραφείου. Όσα ΦΕΚ δεν έχουν ψηφιοποιηθεί και καταχωριστεί στην ανωτέρω ιστοσελίδα, ψηφιοποιούνται και αποστέλλονται επίσης δωρεάν με την υποβολή αίτησης, για την οποία αρκεί η συμπλήρωση των αναγκαίων στοιχείων σε ειδική φόρμα στον ιστότοπο www.et.gr.

• Τα **ΦΕΚ σε έντυπη μορφή** διατίθενται σε μεμονωμένα φύλλα είτε απευθείας από το Τμήμα Πωλήσεων και Συνδρομητών, είτε ταχυδρομικά με την αποστολή αιτήματος παραγγελίας μέσω των ΚΕΠ, είτε με ετήσια συνδρομή μέσω του Τμήματος Πωλήσεων και Συνδρομητών. Το κόστος ενός ασπρόμαυρου ΦΕΚ από 1 έως 16 σελίδες είναι 1,00 €, αλλά για κάθε επιπλέον οκτασέλιδο (ή μέρος αυτού) προσαυξάνεται κατά 0,20 €. Το κόστος ενός έγχρωμου ΦΕΚ από 1 έως 16 σελίδες είναι 1,50 €, αλλά για κάθε επιπλέον οκτασέλιδο (ή μέρος αυτού) προσαυξάνεται κατά 0,30 €. Το τεύχος Α.Σ.Ε.Π. διατίθεται δωρεάν.

• **Τρόποι αποστολής κειμένων προς δημοσίευση:**

Α. Τα κείμενα προς δημοσίευση στο ΦΕΚ, από τις υπηρεσίες και τους φορείς του δημοσίου, αποστέλλονται ηλεκτρονικά στη διεύθυνση **webmaster.et@et.gr** με χρήση προηγμένης ψηφιακής υπογραφής και χρονοσήμανσης.

Β. Κατ' εξαίρεση, όσοι πολίτες δεν διαθέτουν προηγμένη ψηφιακή υπογραφή μπορούν είτε να αποστέλλουν ταχυδρομικά, είτε να καταθέτουν με εκπρόσωπό τους κείμενα προς δημοσίευση εκτυπωμένα σε χαρτί στο Τμήμα Παραλαβής και Καταχώρισης Δημοσιευμάτων.

• Πληροφορίες, σχετικά με την αποστολή/κατάθεση εγγράφων προς δημοσίευση, την ημερήσια κυκλοφορία των Φ.Ε.Κ., με την πώληση των τευχών και με τους ισχύοντες τιμοκαταλόγους για όλες τις υπηρεσίες μας, περιλαμβάνονται στον ιστότοπο (www.et.gr). Επίσης μέσω του ιστότοπου δίδονται πληροφορίες σχετικά με την πορεία δημοσίευσης των εγγράφων, με βάση τον Κωδικό Αριθμό Δημοσιεύματος (ΚΑΔ). Πρόκειται για τον αριθμό που εκδίδει το Εθνικό Τυπογραφείο για όλα τα κείμενα που πληρούν τις προϋποθέσεις δημοσίευσης.

2. ΕΚΤΥΠΩΤΙΚΕΣ - ΕΚΔΟΤΙΚΕΣ ΑΝΑΓΚΕΣ ΤΟΥ ΔΗΜΟΣΙΟΥ

Το Εθνικό Τυπογραφείο ανταποκρινόμενο σε αιτήματα υπηρεσιών και φορέων του δημοσίου αναλαμβάνει να σχεδιάσει και να εκτυπώσει έντυπα, φυλλάδια, βιβλία, αφίσες, μπλοκ, μηχανογραφικά έντυπα, φακέλους για κάθε χρήση, κ.ά.

Επίσης σχεδιάζει ψηφιακές εκδόσεις, λογότυπα και παράγει οπτικοακουστικό υλικό.

Ταχυδρομική Διεύθυνση: Καποδιστρίου 34, τ.κ. 10432, Αθήνα

ΤΗΛΕΦΩΝΙΚΟ ΚΕΝΤΡΟ: 210 5279000 - fax: 210 5279054

ΕΞΥΠΗΡΕΤΗΣΗ ΚΟΙΝΟΥ
Πωλήσεις - Συνδρομές: (Ισόγειο, τηλ. 210 5279178 - 180)
Πληροφορίες: (Ισόγειο, Γρ. 3 και τηλεφ. κέντρο 210 5279000)
Παραλαβή Δημ. Ύλης: (Ισόγειο, τηλ. 210 5279167, 210 5279139)

Ωράριο για το κοινό: Δευτέρα ως Παρασκευή: 8:00 - 13:30

Ιστότοπος: **www.et.gr**

Πληροφορίες σχετικά με την λειτουργία του ιστότοπου: **helpdesk.et@et.gr**

Αποστολή ψηφιακά υπογεγραμμένων εγγράφων προς δημοσίευση στο ΦΕΚ: **webmaster.et@et.gr**

Πληροφορίες για γενικό πρωτόκολλο και αλληλογραφία: **grammateia@et.gr**

Πείτε μας τη γνώμη σας,
για να βελτιώσουμε τις υπηρεσίες μας, συμπληρώνοντας την ειδική φόρμα στον ιστότοπό μας.

